





ЕВРОПЕЙСКИ ФОНД ЗА
РЕГИОНАЛНО РАЗВИТИЕ



ОПРР

Интегриран план за градско възстановяване и развитие на град Шумен

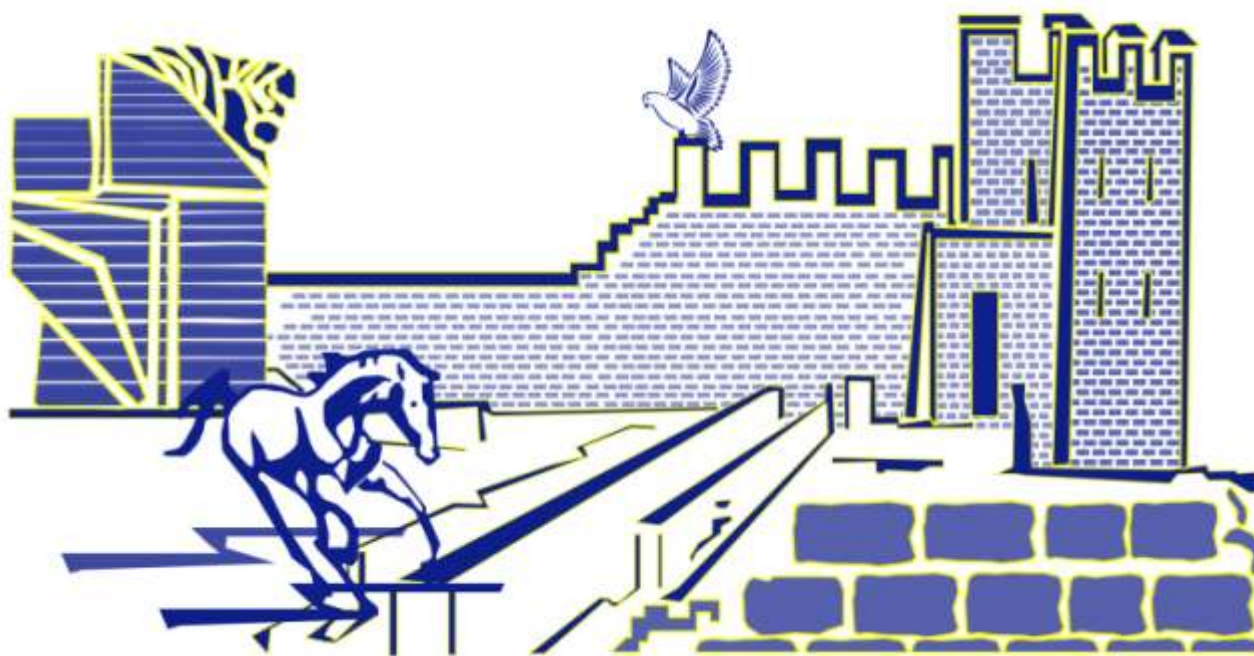

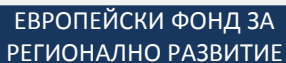

- Жилищни функции
- Обществено обслужване
- Производствени дейности
- Озелениване
- Специален терен
- Ж.П. ареал






ЕВРОПЕЙСКИ ФОНД ЗА
РЕГИОНАЛНО РАЗВИТИЕ



ОПРР

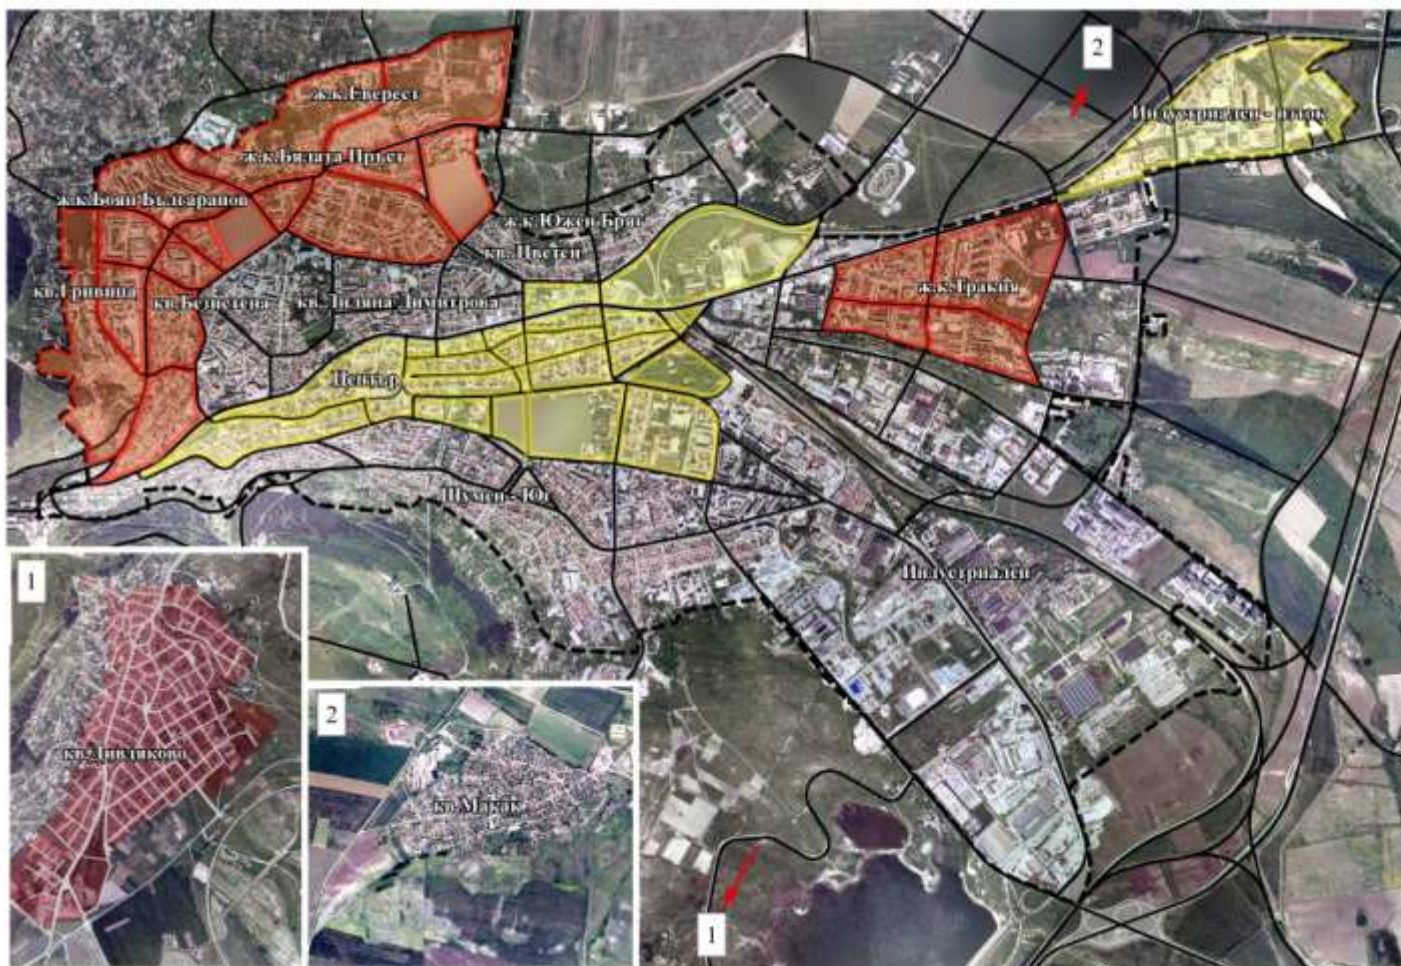

СЪСТОЯНИЕ НА
СТРУКТУРНИ ЕДИНИЦИ



- Територии в неудоволително състояние
- Територии с потенциал за развитие


0 250 500 1 000 1 500 2 000 м



ЕВРОПЕЙСКИ ФОНД ЗА
РЕГИОНАЛНО РАЗВИТИЕ



ОПРР

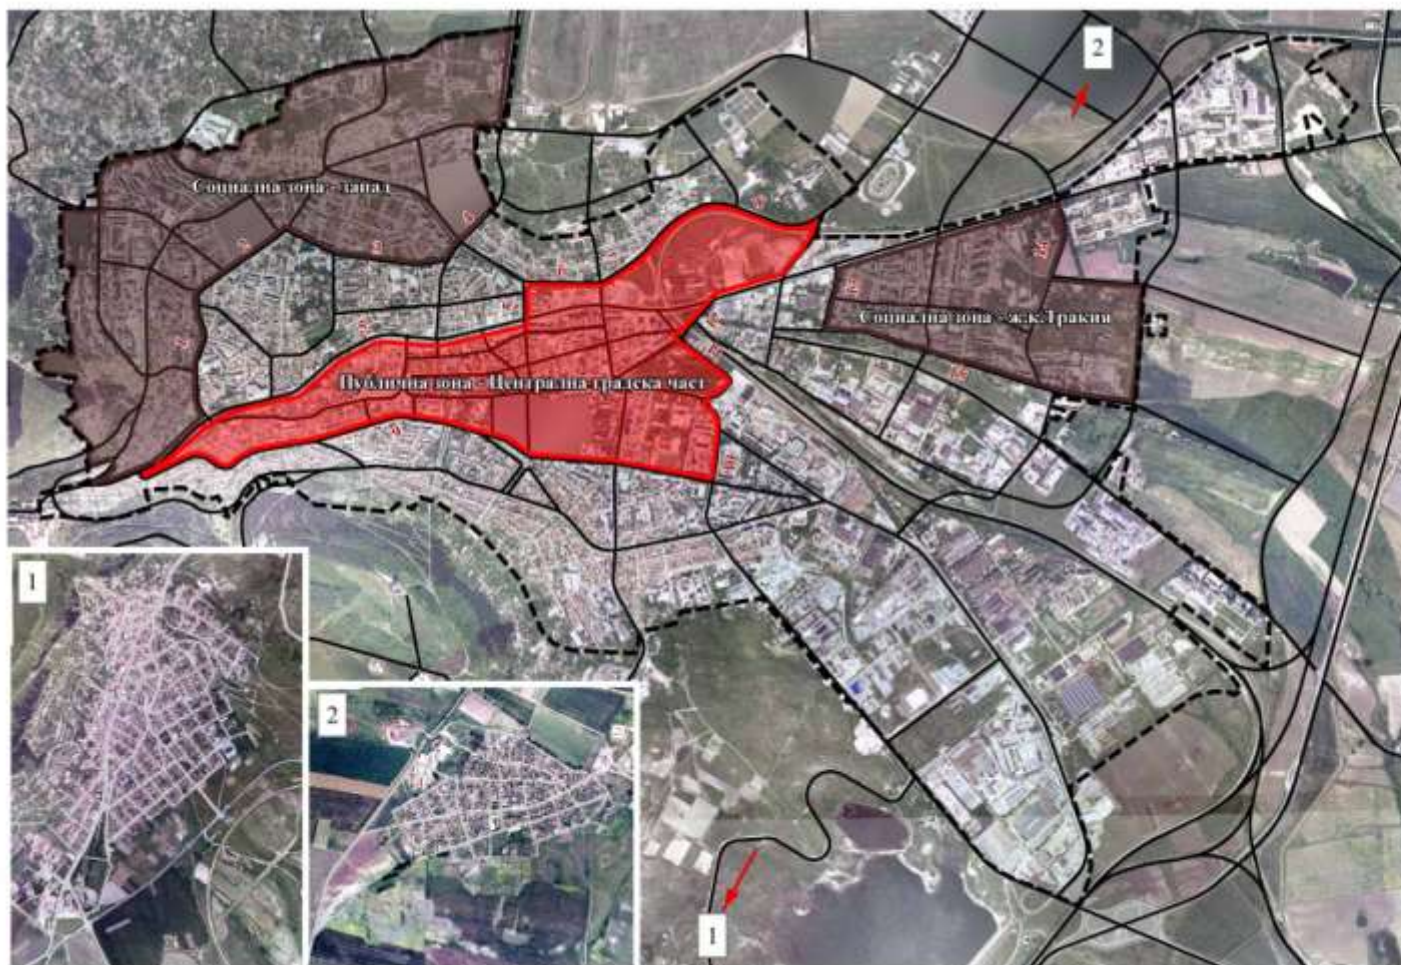

ПРЕДЛОЖЕНИ ЗОНИ ЗА ВЪЗДЕЙСТВИЕ

- Зона с преобладаващ социален характер
- Зона на публични функции с висока обществена значимост

- ул.Генерал Гурю
- ул.Генерал Сабелен
- ул.Васил Априлов
- ул.Перунка
- ул.Климент Охридски
- бул.Симеон Велики
- ул.Марница
- ул.Университетска
- ул.Ален Мак
- ул.Съединение
- бул.Ринко Проход
- ул.Станислав
- бул.Плиска
- ул.Люксембург
- ул.Делслагет
- р.Поройна

0 250 500 1 000 1 500 2 000 м