

РЕКОНСТРУКЦИЯ НА "ХИПОДРУМ - КАБИЮК", гр. ШУМЕН




ЛЕГЕНДА

- Обществени сгради съществуващи
- Обществени сгради нови
- Стопански сгради съществуващи
- Пясъчна спортна настилка
- Тревна спортна настилка
- Асфалт
- Тротоари и пешеходни зони
- Озеленени площи
- Контур на ограда

ЛЕГЕНДА

1. Хиподром:

- 1.1.** Състезателни писти - пясък
 - дължина 1 600м;
 - пътеки - 16бр. x 1,1м;
 - площ ≈ 28 915м²;
- 1.2.** Писта двуколки - пясък
 - дължина 1 493м;
 - широчина - 15м;
 - площ ≈ 23 885м²;
- 1.3.** Спортна тревна настилка
 - площ ≈ 103 160м²;
- 1.4.** Предстартов падок
 - дължина ≈ 140м;
 - площ ≈ 1 380м²;
- 2.** Трибуна за зрители
 - капацитет - 1000 места;
 - козирка;
- 3.** Паркинг - 150 места
- 4.** Съществуващи открити манежи
- 5.** Покрит манеж

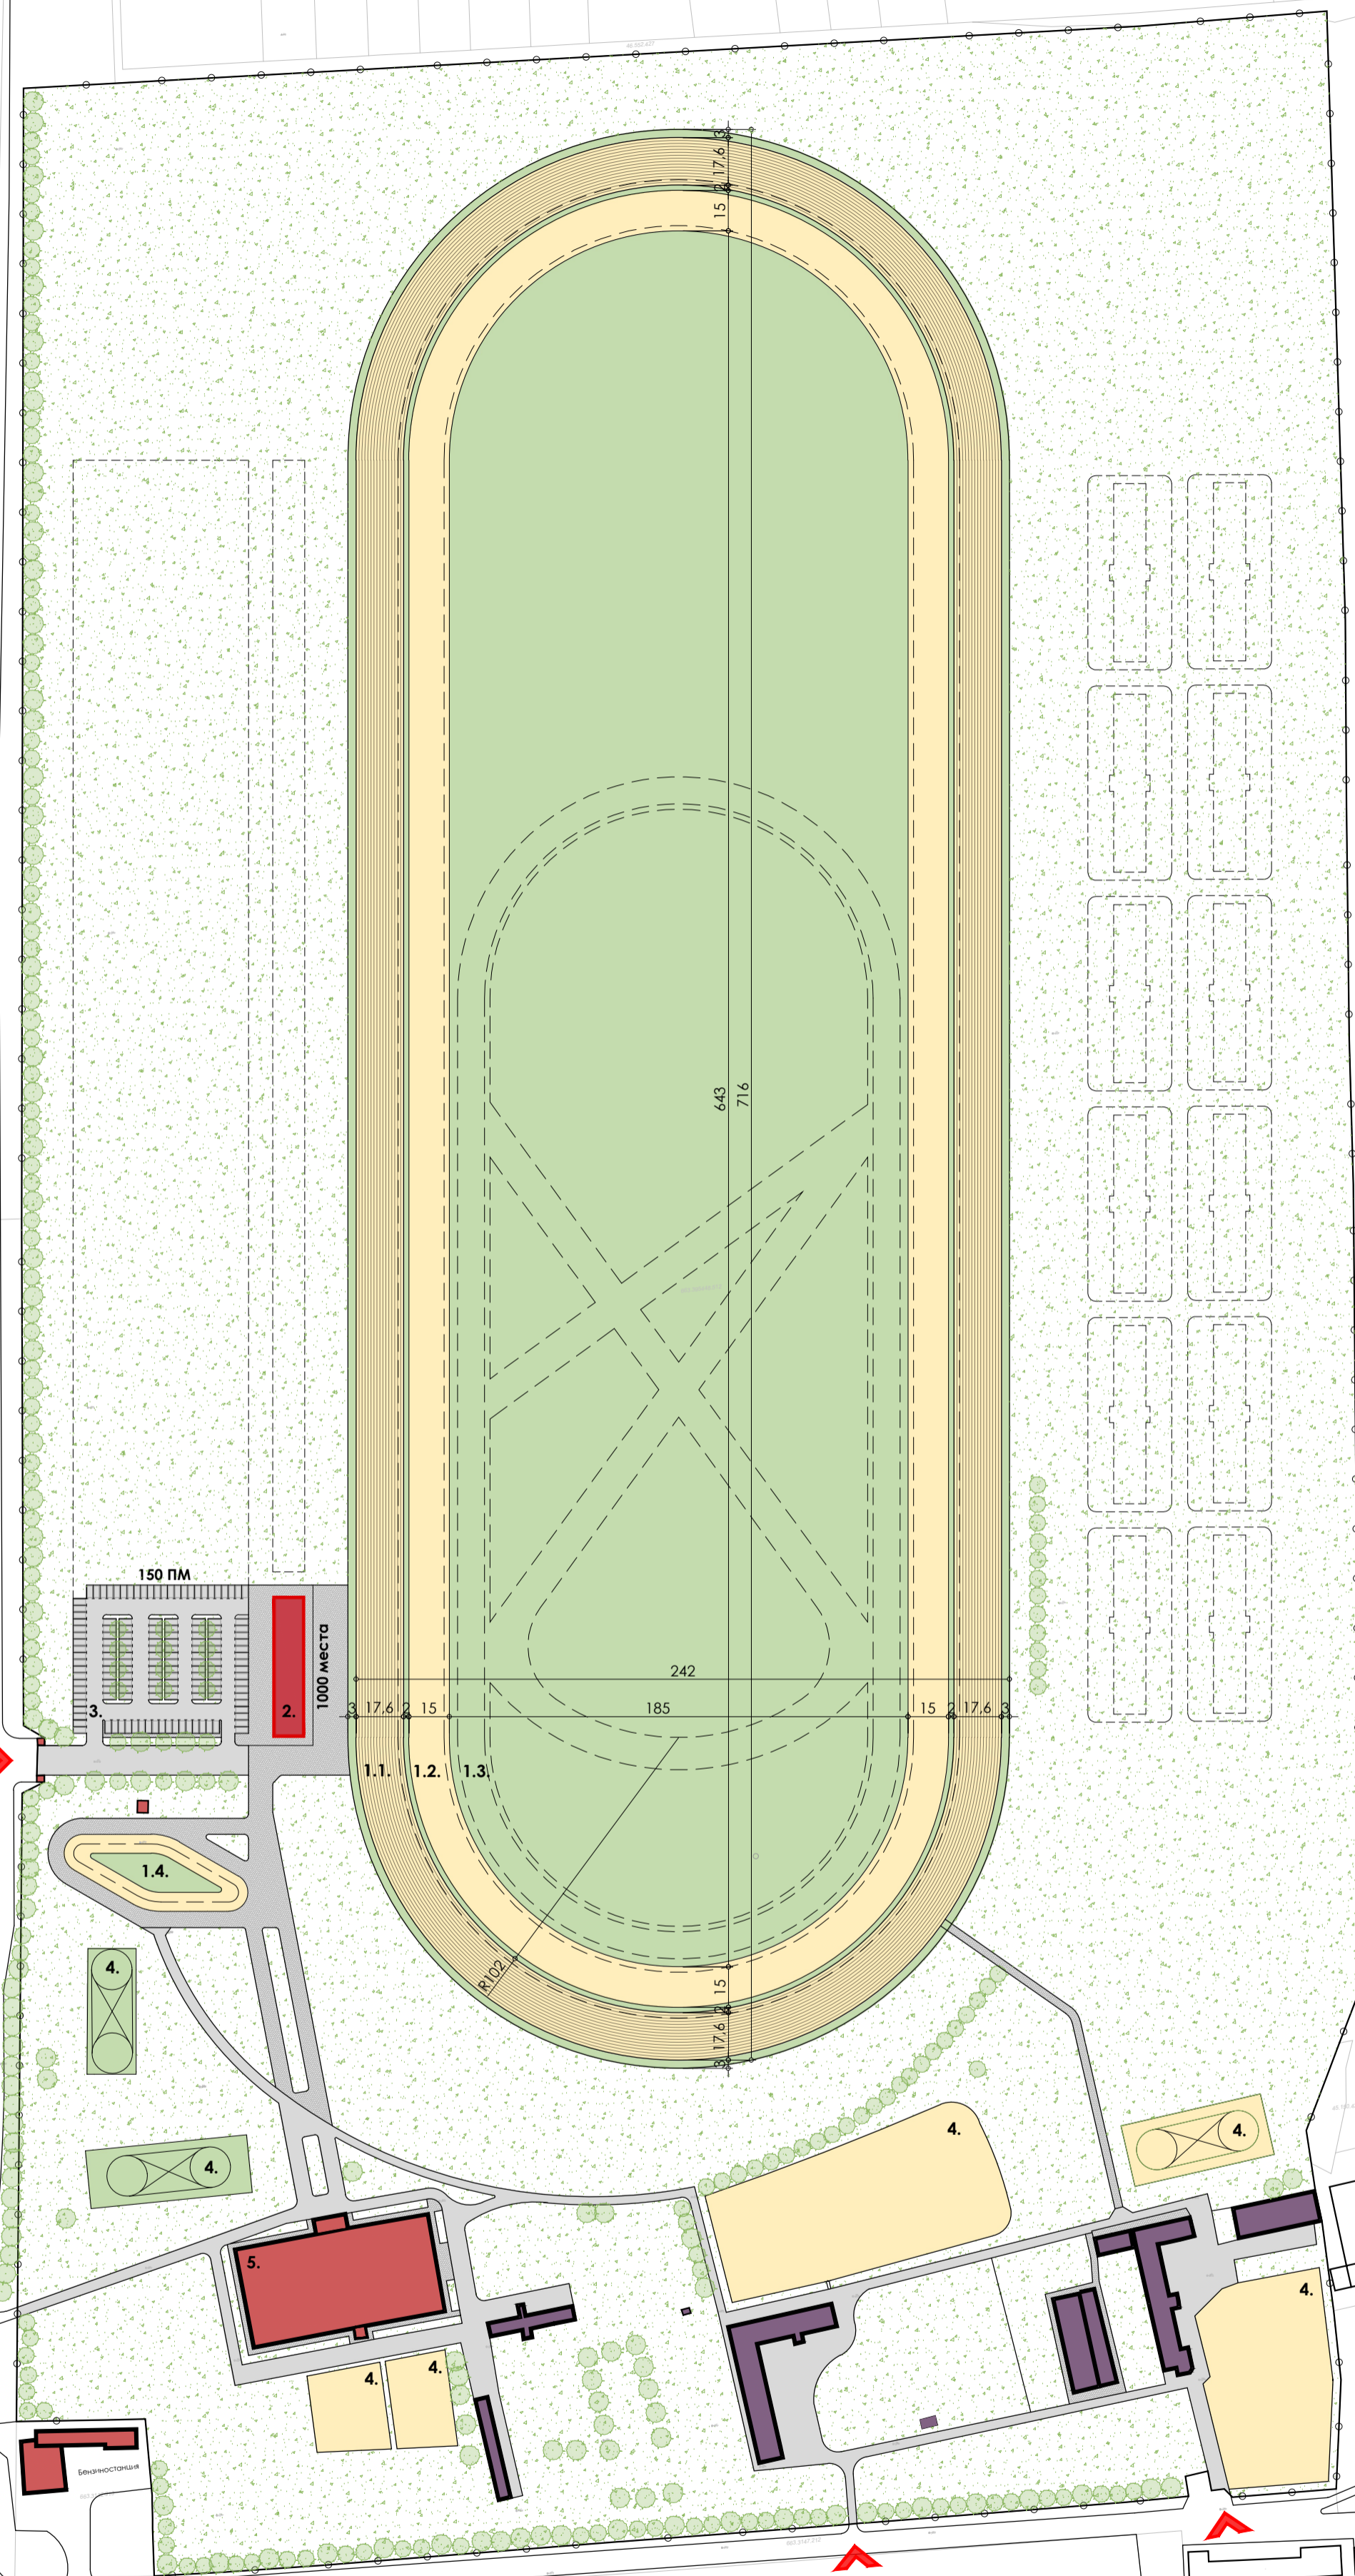

ГЕНЕРАЛЕН ПЛАН

М 1:2000