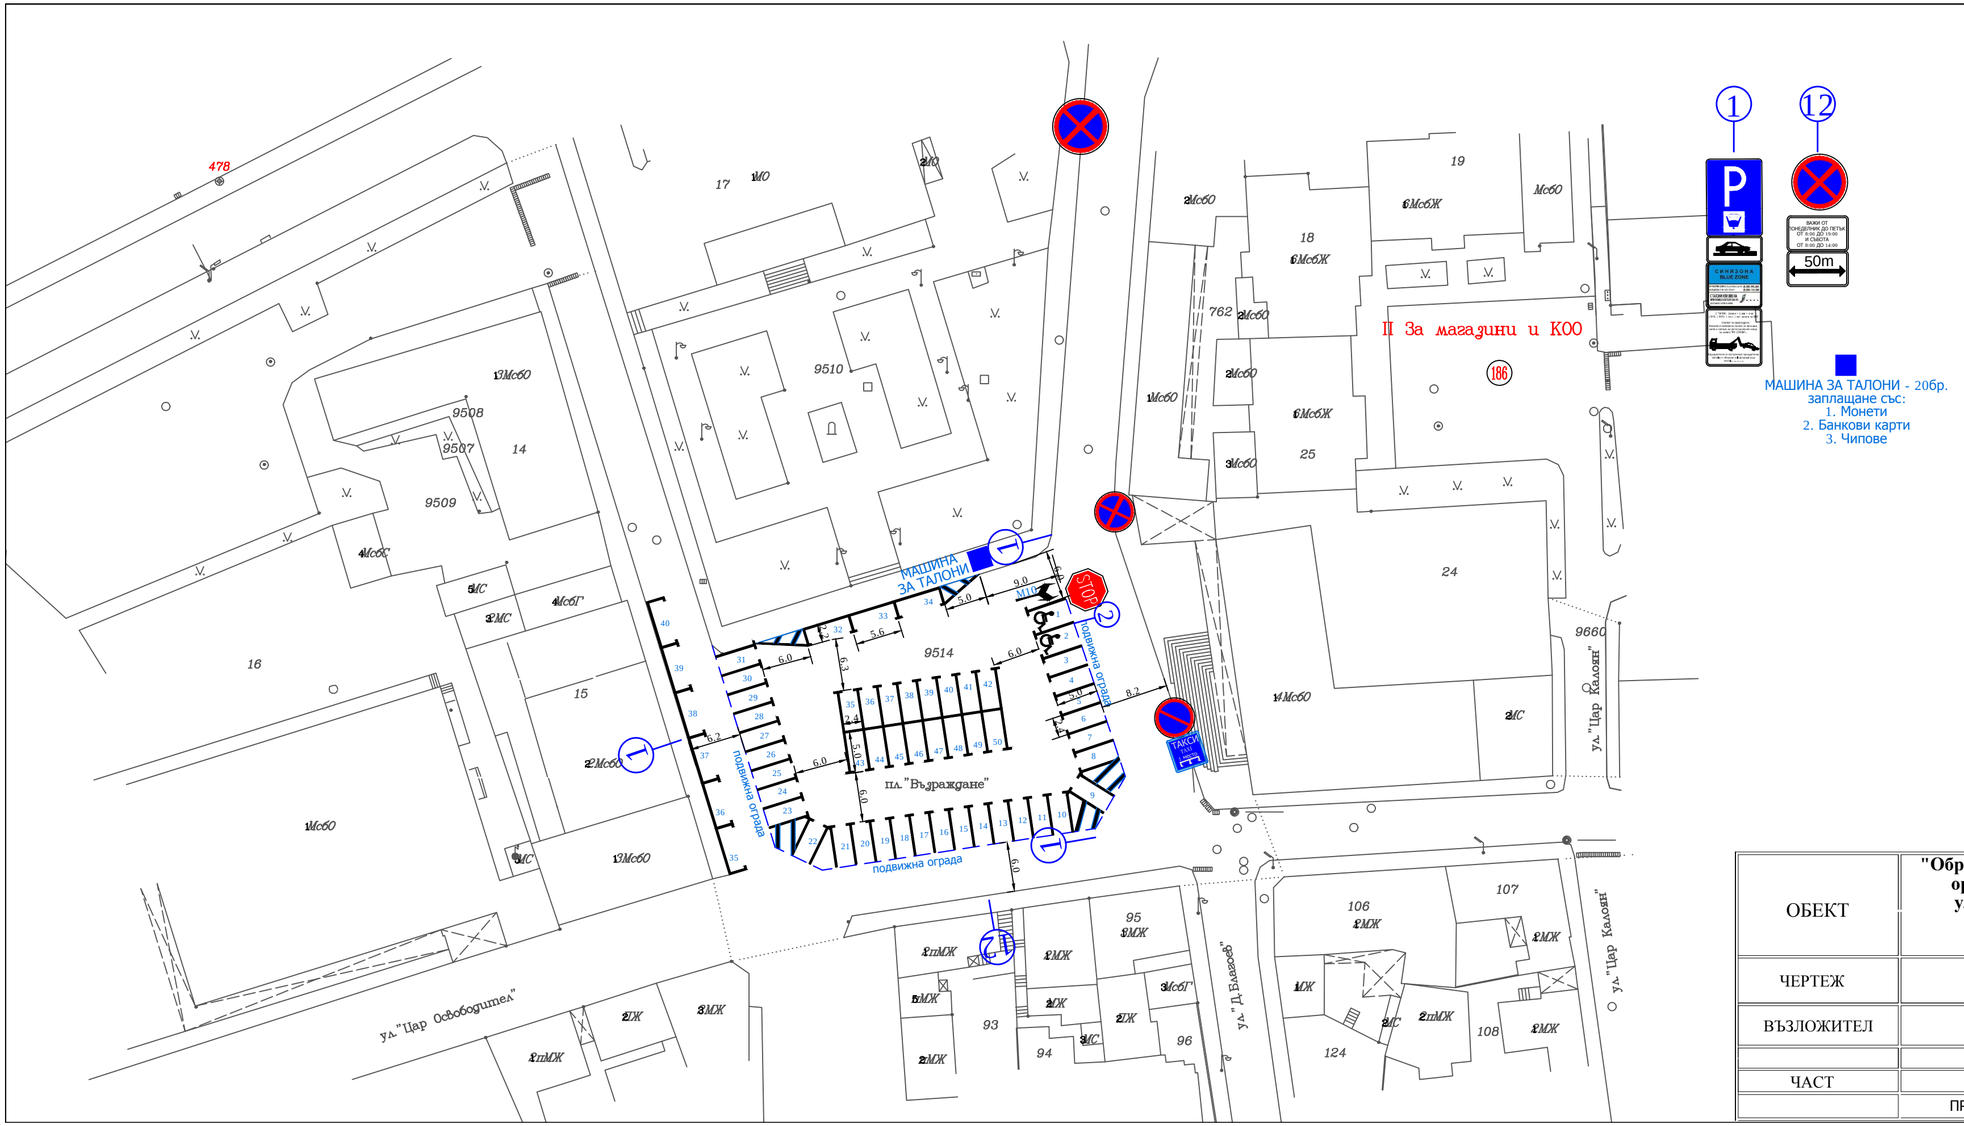

ЗАБЕЛЕЖКА:
1. Пътни знаци типоразмер II, клас на видимост R3A,R3B
2. Всички съществуващи на място знаци противоречащи на знаците въвеждащи "Синя зона" се премахват.
3. Всички знаци съществуващи на място , които НЕпротиворечат на знаците въвеждащи "Синя зона" се запазват.

ОБЕКТ	**"Образуване на "Синя зона"и частична промяна на постоянната организация на движение по бул. Славянски, пл. Кристал ул. Адам Мицкевич, ул. Карел Шкорпил, ул. Съединение пл."Възраждане", пл.Оборище и ул.Христо Ботев" гр.Шумен**			
ЧЕРТЕЖ	Хоризонтална и вертикална сигнализация по пл.Възраждане			М 1:500
ВЪЗЛОЖИТЕЛ	ОБЩИНА ШУМЕН			
				11.2016
ЧАСТ	ПОД	ФАЗА	ТП	
	ПРОЕКТАНТ	ИНЖ.		